
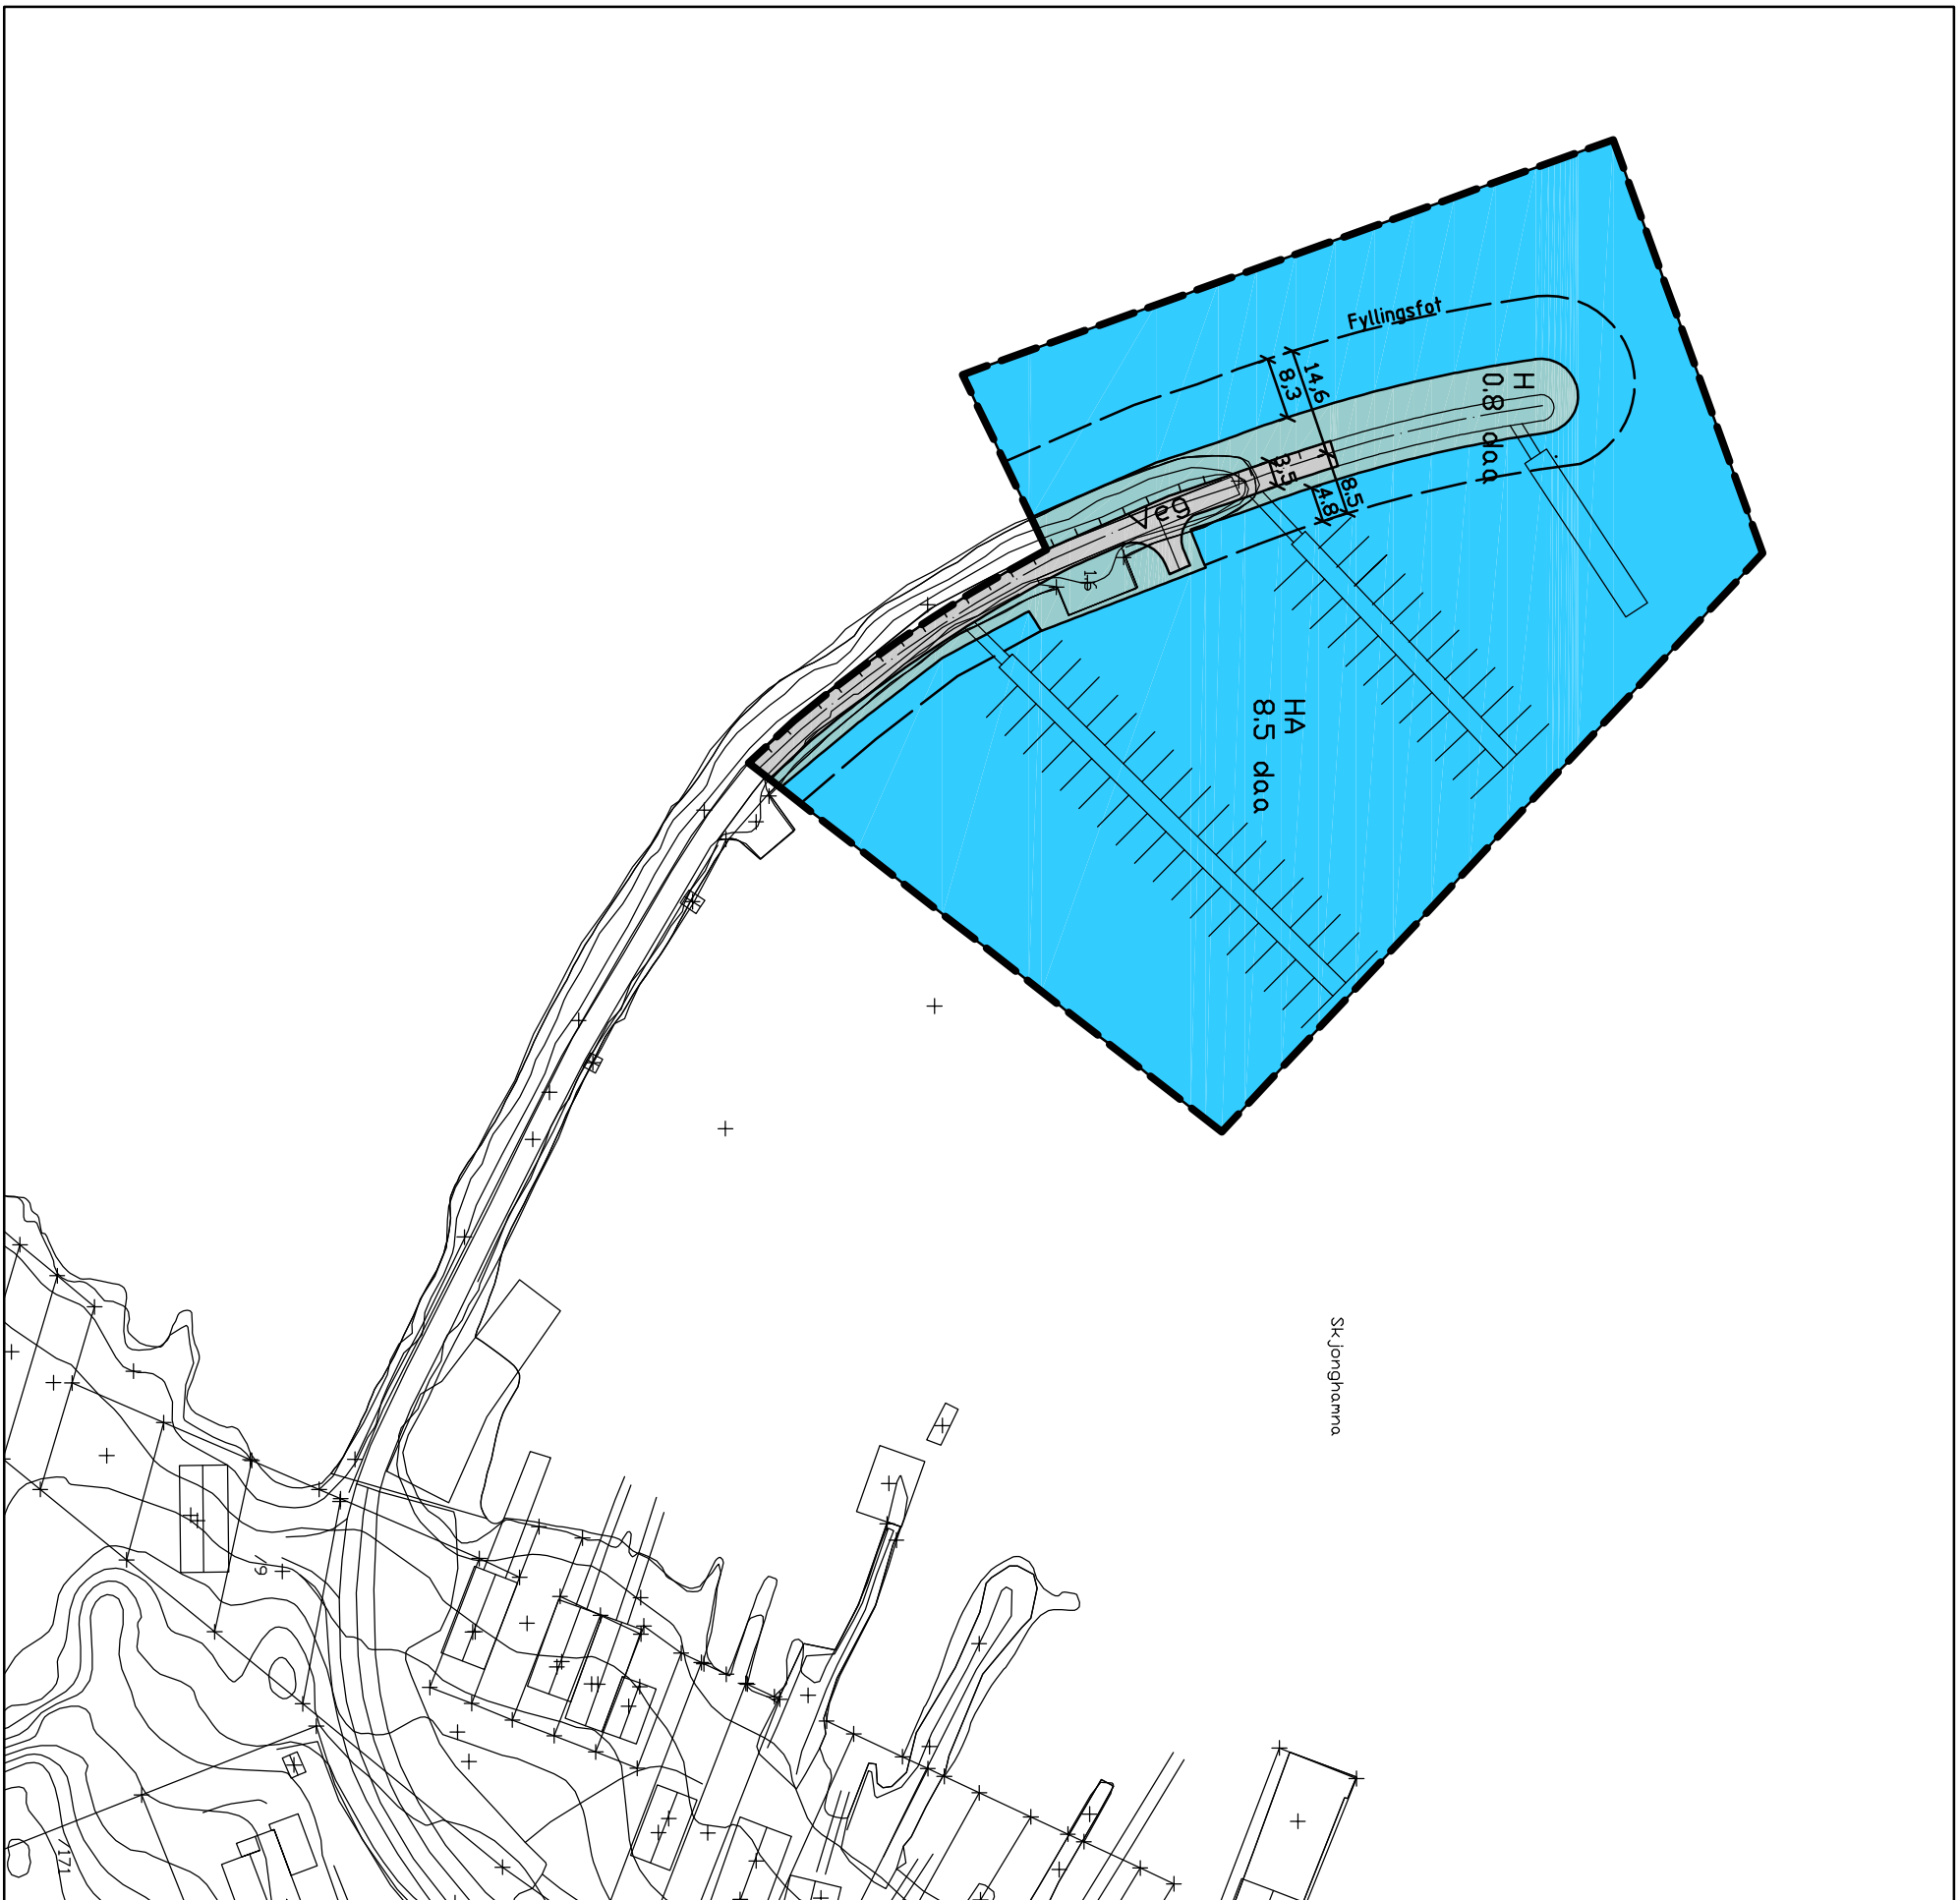


SNITT GJENNOM UTVIDET MOLO

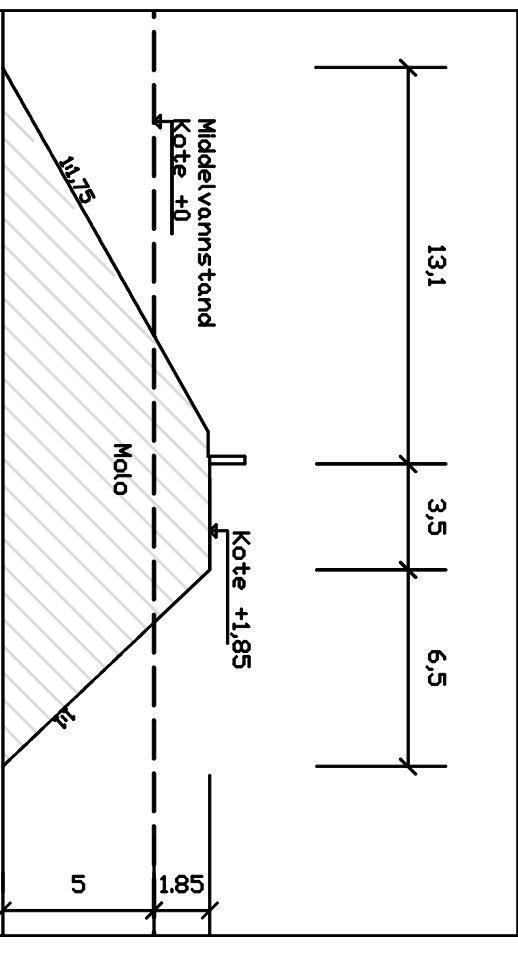

TEGNFORKLARING

PLAN- OG BYGNINGSLOVEN (PBL) § 25 REGULERINGSFORML

SAMFERDSELSANLEGG OG TEKNISK INFRASTRUKTUR

(PBL § 12-5, Leik6.2)

Kjøreveg

Havneområde land / Molo

BRUK OG VERN AV SJØ OG VASSDRAG

(PBL § 12-5, Leik6.9)

HA Havneområde i sjø

PLANENS BEGRENSELSE

Formalsgrense

Regulert støttemur

BASISKART

Grunnkart: Sost-Hil motlagt Jan.2012

Geodetisk grunnlag: Euref 89

Koordinatsys: -

FKB kvallert: -

Ekvidistanse: 1m

Planens areal: 9,6 daa

Kartmålestokk: 1:1000



Reguleringsplan med tilhørende bestemmelser for:

Skjong båttøring - Skjong småbåthavn

Saksbehandling etter Plan- og bygningsloven

Saksang	Dato	Dato plankart	Dato bestemmelse
Oppstart, vedtak			
Kunngjøring oppstart	22.08.11		
1.gangs handsamling, vedtak			
Offentlig ettersyn, fra - til			
2.gangs handsamling, vedtak			
Godkjent Giske kommunes styre			
Kunngjøring vedtatt reguleringsplan			
Kommune logo:			
Plan utarbeidet av:		Sakernummer:
Tegningsnummer:		Dato plankart	61108/14-01
Dato planlagt sft/revler:		sft/revler:	05.03.2012



Det bekreftes at planen er i samsvar med kommunesyret sft/vedtak: