


Erstatet av:	
H.D.NR. 653-3	
3.D.NR. 2449	
Erstatning for: 3.DNR.1205	
Kf:	1:1000
Trac:	" " " "
Tegn. Sept. 1967	O.Y.
Jun. 1932 av K.B.	M:

SKJONG  
 GISCÉ,  
 MØRE OG ROMSDAL  
 STATENS HAVNEVESEN  
 3. DISTRIKT

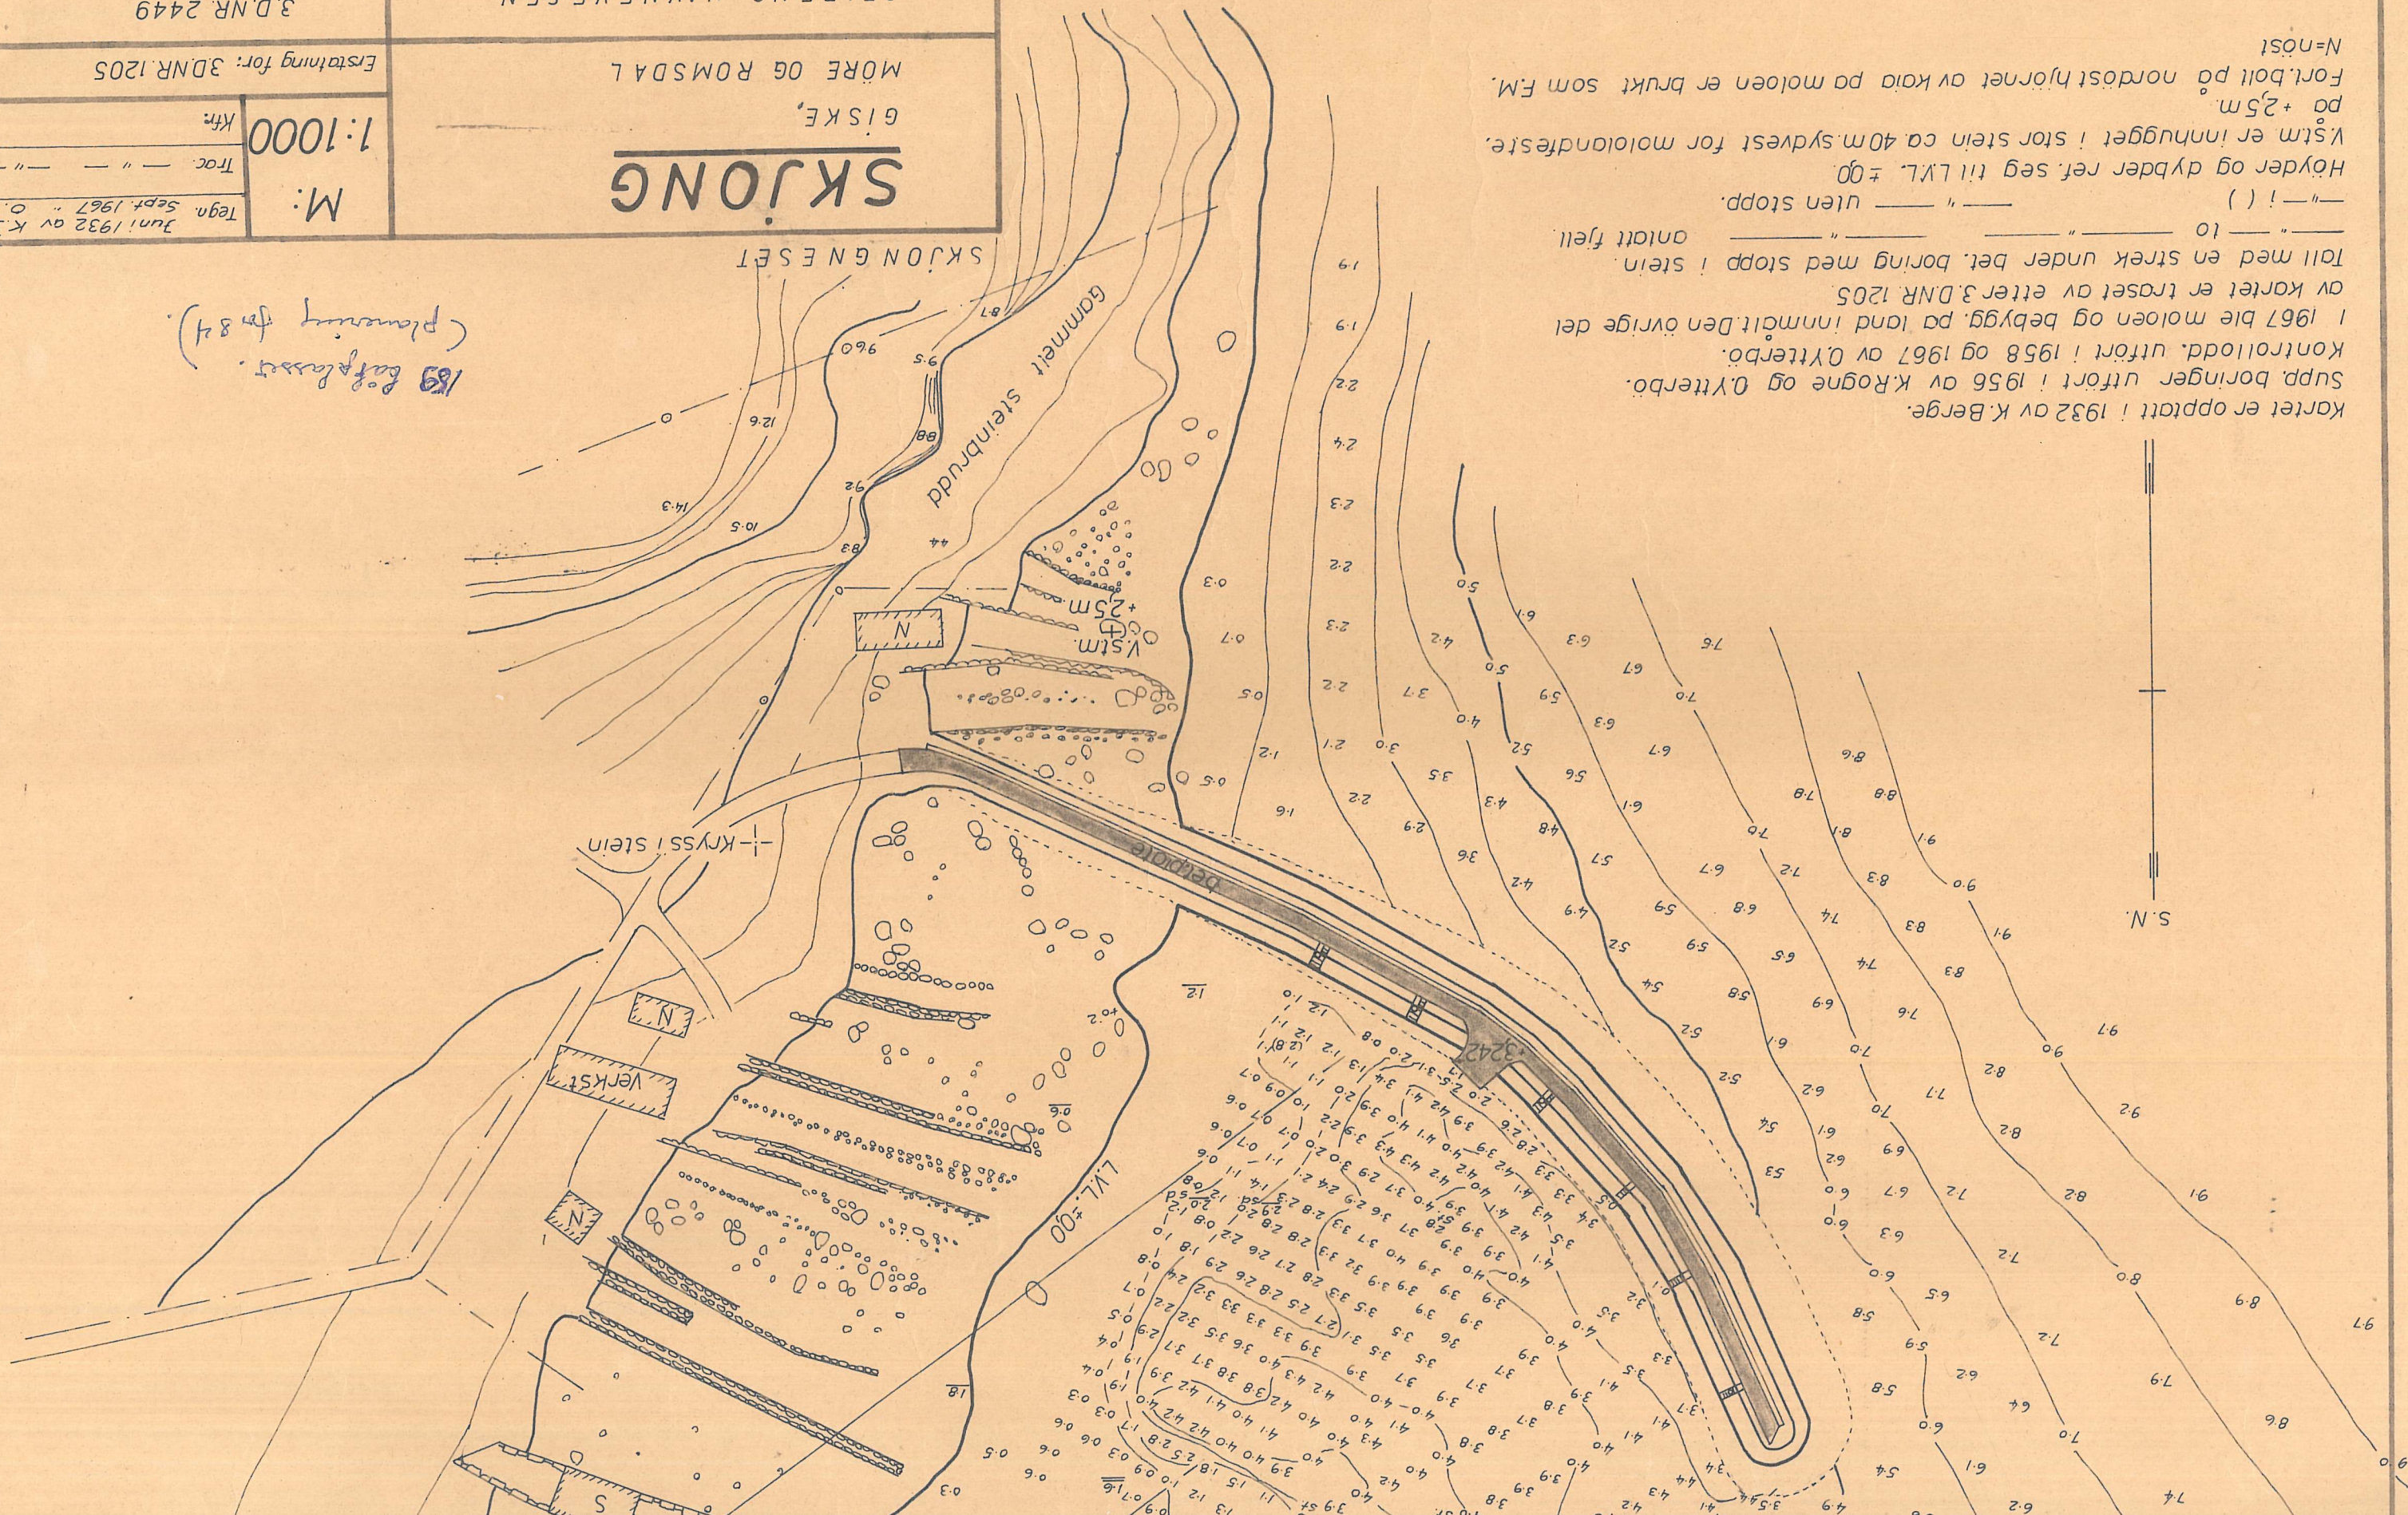

N=nosi

Fort.bolt på nordost hjørnet av kai på moloen er brukt som F.M.

på +25m.

V.stm er innhugget i stor stein ca 40m sydvest for mololandsfeste.

Høyder og dybder ref. seg til LVL ± 00

--- " --- uten stopp.

Tall med en strek under bet. boring med stopp i stein. antatt fjell.

av karet er trosset av etter 3.DNR.1205

i 1967 ble moloen og bebygg. på land innmøt. Den øvrige del

kontrollod. utført i 1958 og 1967 av Øyterbo.

Supp. boringer utført i 1956 av K.Rogne og Øyterbo.

Karet er oppstilt i 1932 av K.Berge.

189 bef.lassert. (planering for 84)